

Premiile Arhitext
East Centric 2016

Arhitext East
Centric Awards 2016

arhitext

EAST
CENTRIC
ARCH

Reamenajarea promenadei de pe țărmul orașului Salonic

Redevelopment of the New Waterfront in Thessaloniki


Amplasament / Location: Salonic, Grecia / Thessaloniki, Greece **Birou de arhitectură /**
Architecture office: Nikiforidis-Cuomo Architects **Autori / Authors:** Prodromos Nikiforidis,
Bernard Cuomo, Atelier R. Castro – S. Denisoff **Specialiști colaboratori / Special collaborators:**
Paraskovi Tarani, Efi Karioti **Suprafată / Area:** 238.800 mp / 238,800 sqm **Fotografii /**
Photographs: Bernard Cuomo

În anul 2000, municipalitatea orașului Salonic a lansat un concurs internațional de arhitectură pentru refacerea liniei de coastă a orașului. Lungimea totală a liniei de coastă este de 3,5 kilometri.


Nouă promenadă se distinge prin două componente majore, care determină principiile optiunilor făcute în cadrul proiectului:

Digul / faleza – un loc ideal pentru plimbări, fără întrerupere, unde trecătorul este expus luminii și unei ample perspective.

Spații verzi – în interiorul coastei au fost create 13 spații verzi, ca o succesiune de «încâperi verzi / grădini», fiecare cu o tematică și o caracteristică speciale. Alegerea acestui termen, încâperi / grădini, descrie perfect intenția autorului: o serie de spații care încearcă să mențină atmosfera familiară a unui spațiu privat.

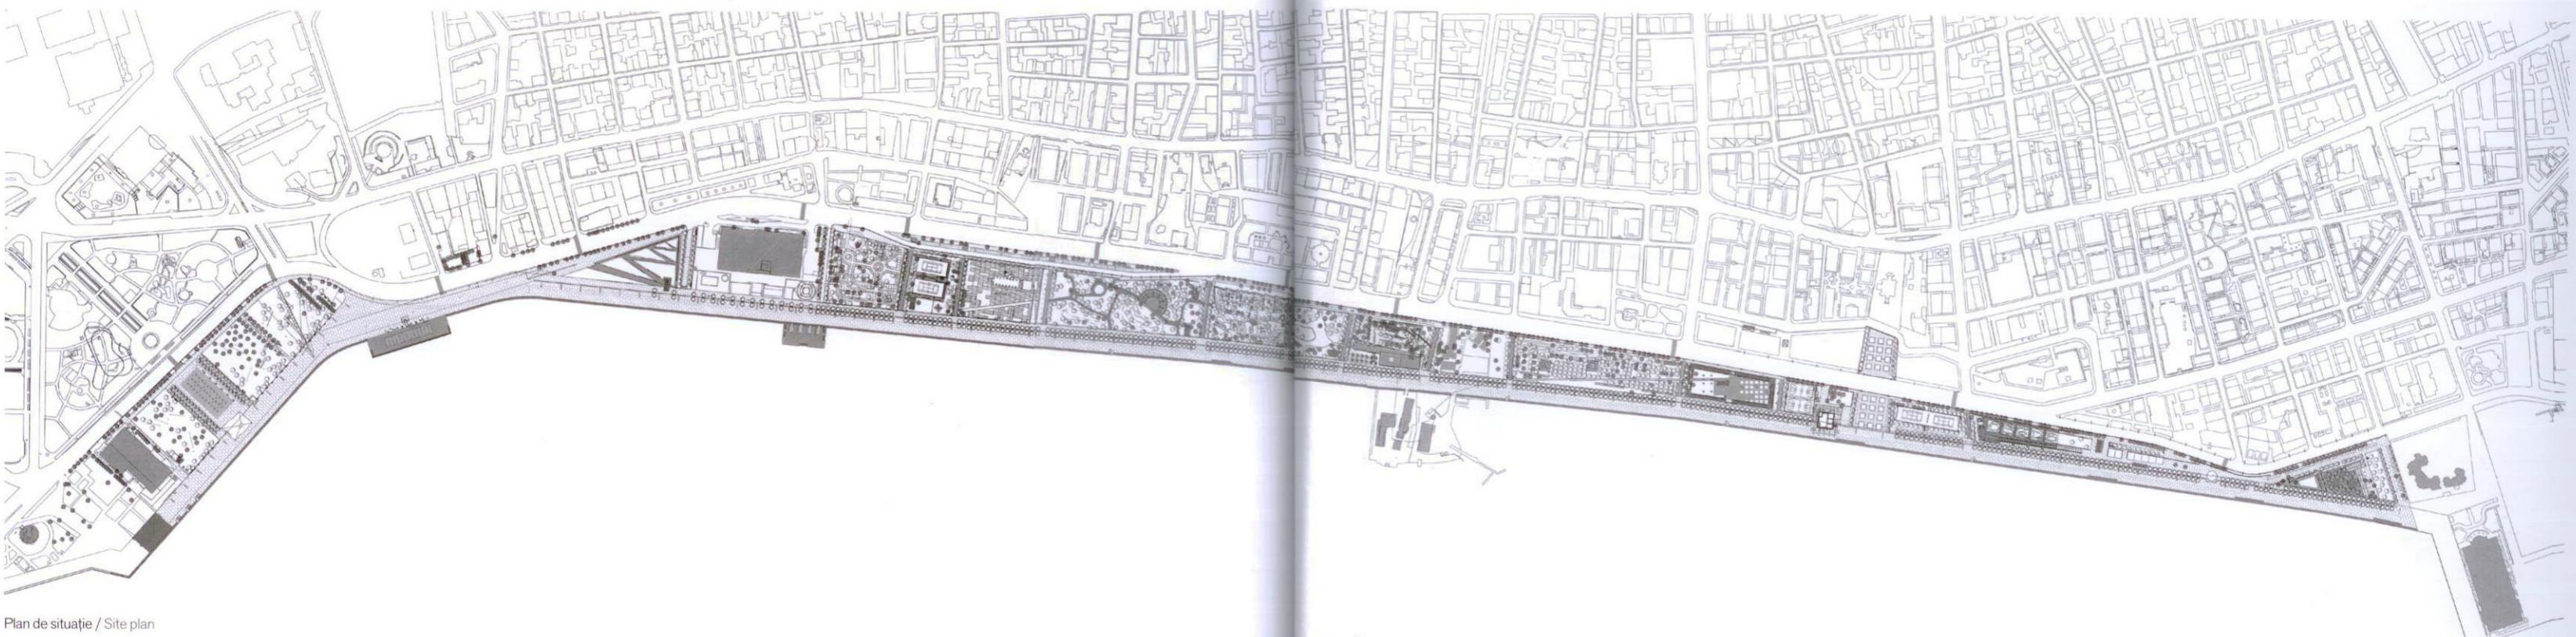

Amenajări exterioare
Exterior Design

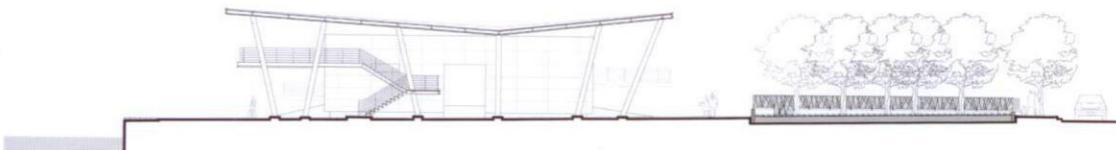

Secțiune transversală prin Grădina Memoriei /
Cross section through the Garden of Memory



Secțiune transversală prin Grădina Sculpturilor /
Cross section through the Garden of Sculptures